


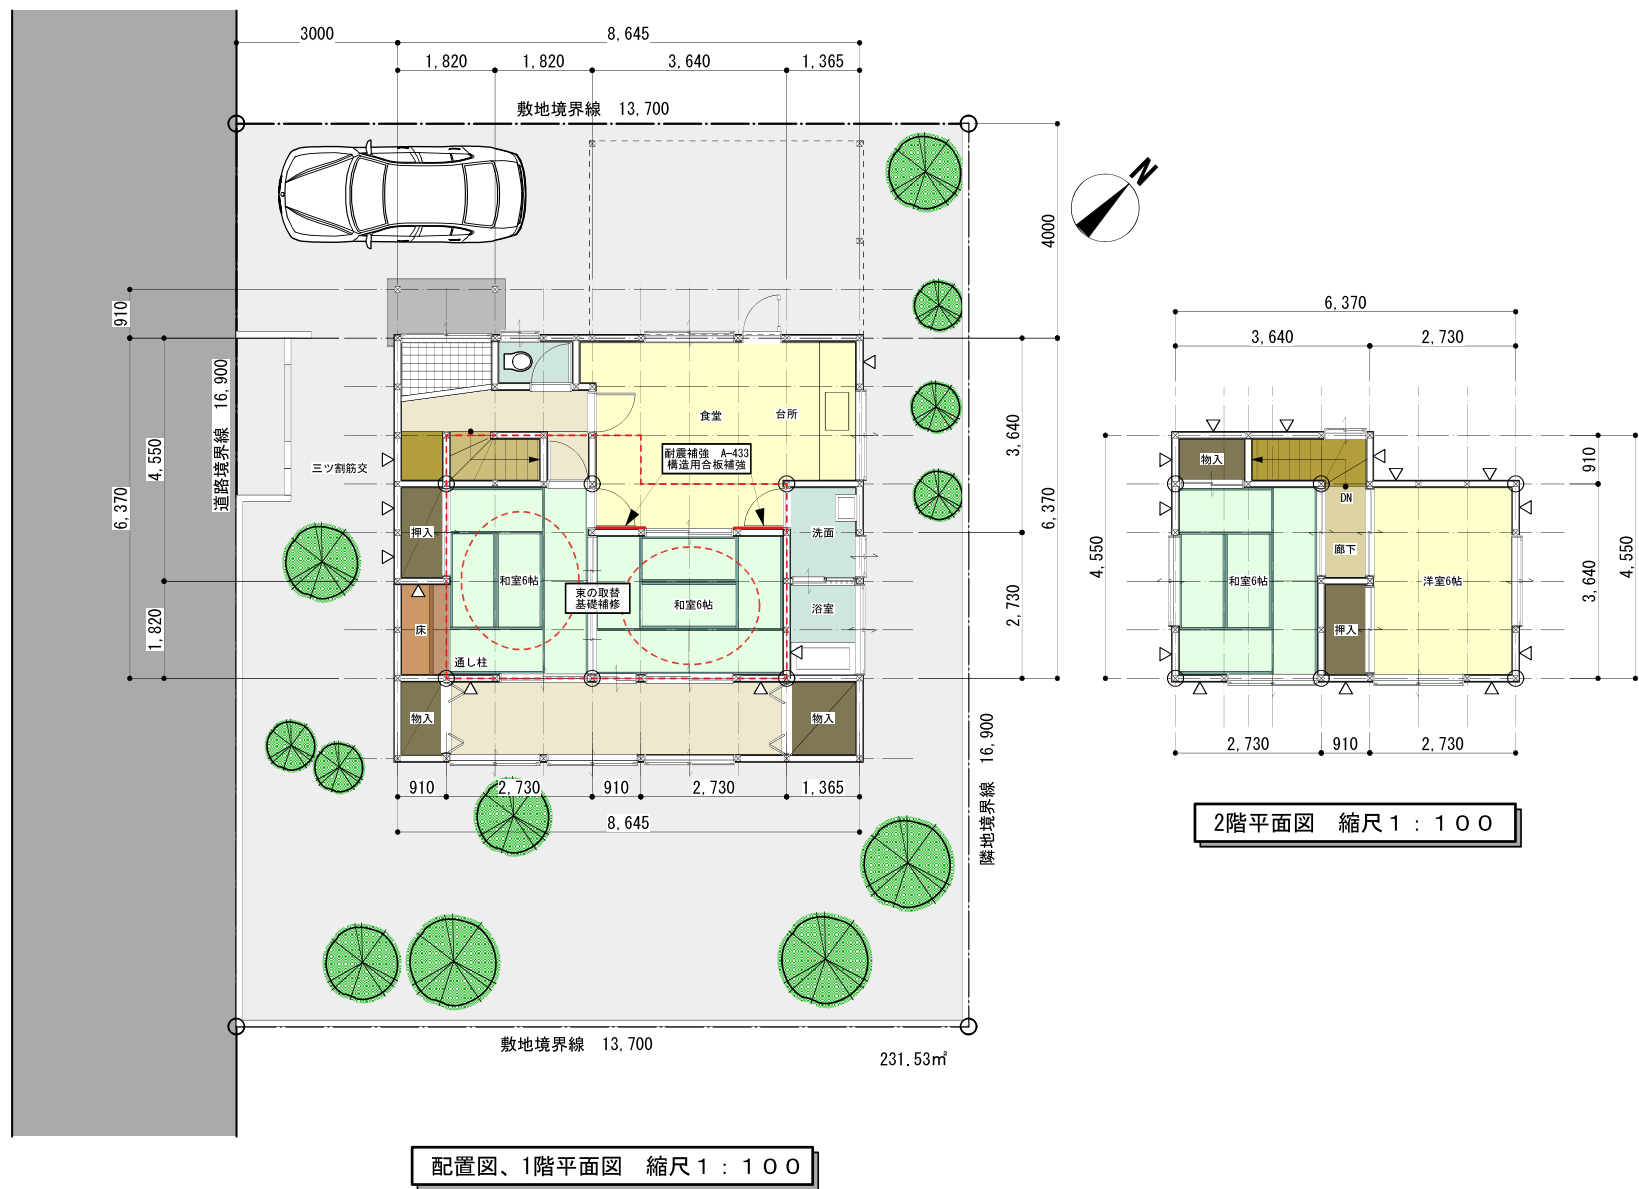

延床面積：94.54㎡（1階：68.04㎡、2階：26.50㎡）

建築：1975年（昭和50年）12月

|      |  |                                                                                       |                       |                                                                           |      |                 |       |      |
|------|--|---------------------------------------------------------------------------------------|-----------------------|---------------------------------------------------------------------------|------|-----------------|-------|------|
| 特記事項 |  |  | HIROHOUSE<br>1級建築士事務所 | 山口県知事登録 第 3100号<br>一級建築士登録 第223351号<br>原口 良裕<br>〒759-0056 山口県宇部市文京町4番地44号 | 工事名称 |                 | 縮尺    | 図面番号 |
| 改訂履歴 |  |                                                                                       |                       |                                                                           | 図面名称 | 配置図、1階平面図、2階平面図 | 1/100 | /    |